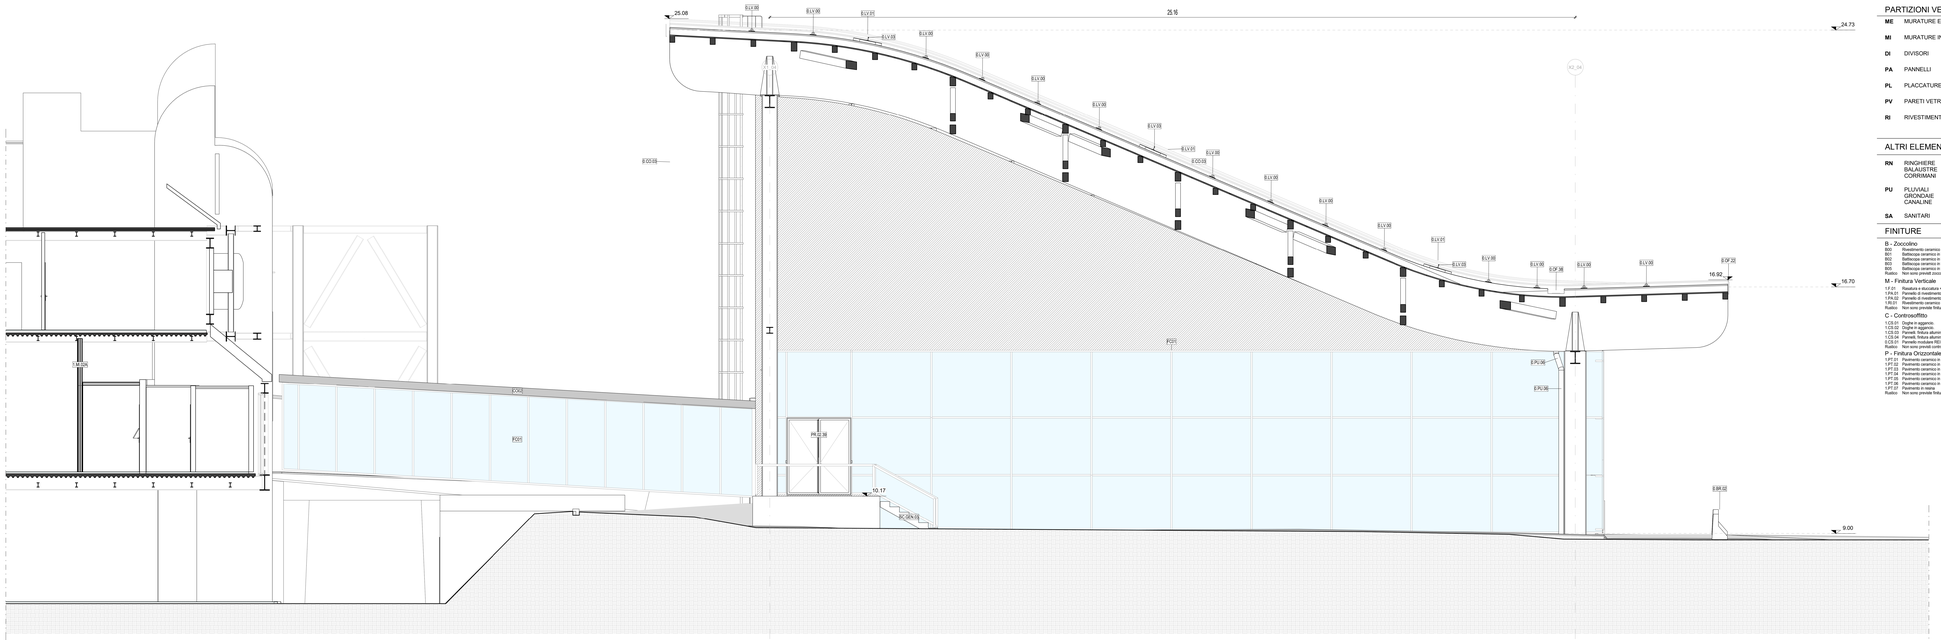

Avancorpo - Prospetto Est

Scala 1 : 50

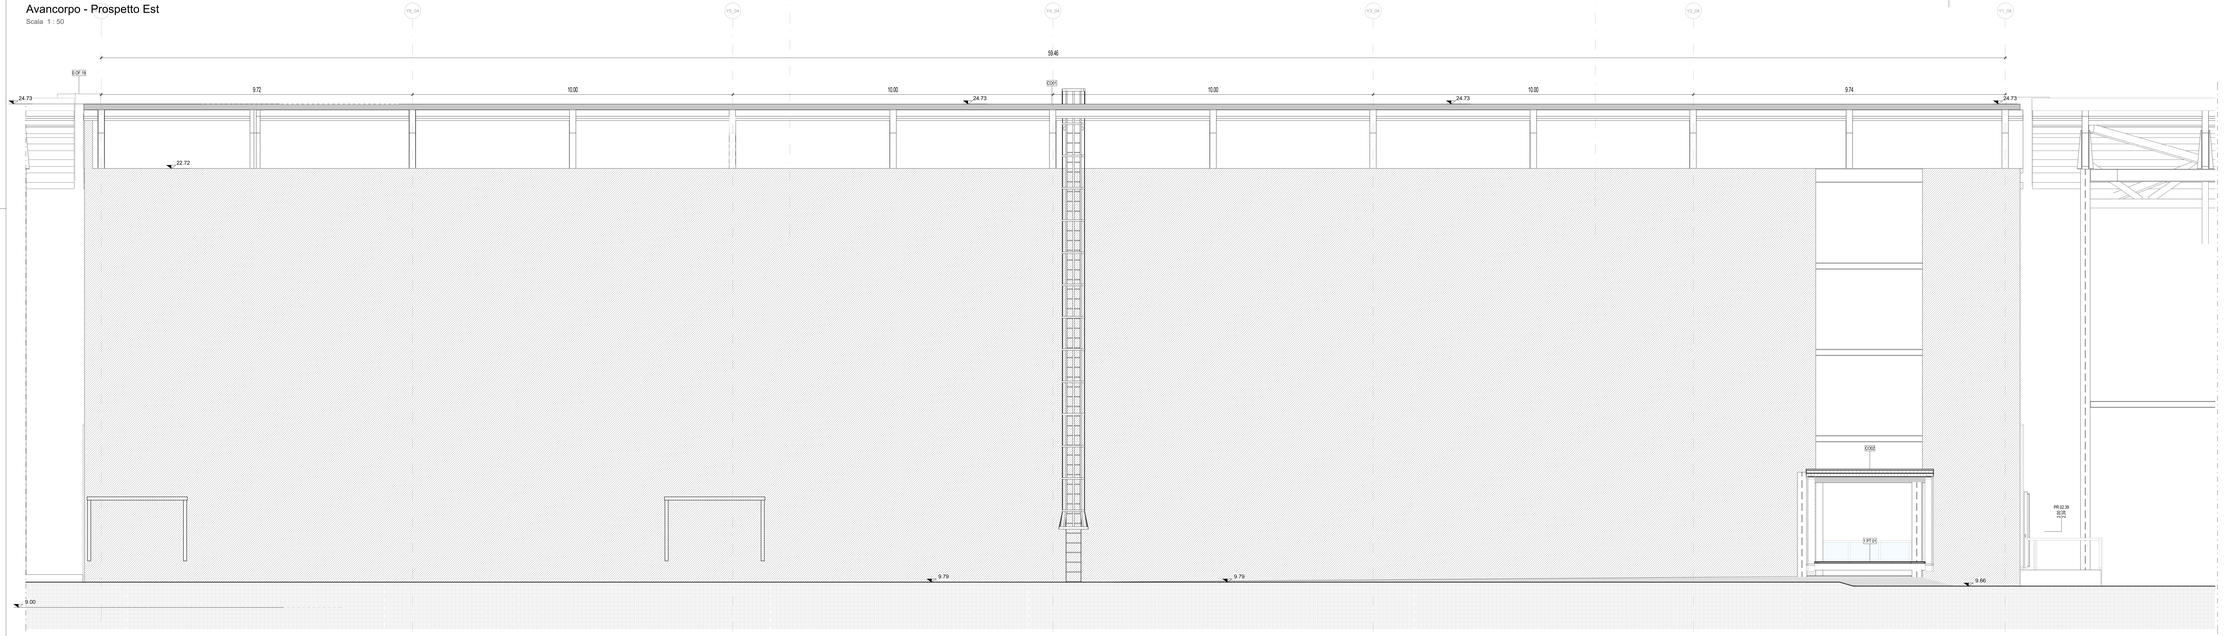

Avancorpo - Prospetto Nord

Scala 1 : 50

PARTIZIONI VERTICALI

ME	MURATURE ESTERNE
MI	MURATURE INTERNE
DI	DIVISORI
PA	PANNELLI
PL	PLACCATURE
PV	PARETI VETRATE
RI	RIVESTIMENTI

PARTIZIONI ORIZZONTALI

PT	PAVIMENTI
MS	MASSETTI
PN	PAVIMENTI ESTERNI
CO	COPERTURE

CONTROSOFFITTI

CS	CONTROSOFFITTI
VL	VELETTE

INFISSI

PI	PORTE INTERNE
PE	PORTE ESTERNE
FI	FINESTRE INTERNE/ESTERNE
LU	LUCERNARI
FC	FACCIATE CONTINUE

ALTRI ELEMENTI

RN	RINGHIERE BALAUSTRE CORRIMANI	AR	ARREDI	BR	PARACOLPI
		SC	SCALE (Finitura)	SO	SOGLIE
PU	PLUVIALI GRONDAIE CANALINE	OP	OPERE PREFABBRICATE	OF	OPERE IN FERRO
SA	SANITARI	VE	AIUOLE / ALBERI	LV	TATTILIMAPPE

FINITURE

B - Zoccolino

B00	Rivestimento ceramico parietale all'interno del locale	
B01	Battiscopa ceramico in tinta gres porcellanato effetto pietra a tonalità neutra.	H 100 mm
B02	Battiscopa ceramico in tinta gres porcellanato effetto cemento a tonalità neutra.	H 100 mm
B03	Battiscopa ceramico in tinta gres porcellanato effetto cemento a tonalità chiara.	H 100 mm
B04	Battiscopa ceramico in tinta gres porcellanato effetto cemento a tonalità scura.	H 100 mm
Rualbo	Non sono previsti zoccolini	

M - Finitura Verticale

1.F.01	Rasatura e stuccatura + vinciplora lavabile per interni	
1.F.02	Rasatura e stuccatura + vinciplora lavabile per locali umidi con piastrelle.	H 100 mm
1.PA.02	Pannello di rivestimento in alluminio	
1.RI.01	Rivestimento ceramico in tinta gres porcellanato effetto pietra a tonalità chiara.	Dim. 120x60 cm
Rualbo	Non sono previste finiture verticali	

C - Controsoffitto

1.CS.01	Doghe in aggiunto.	Larghezza 40 mm
1.CS.02	Doghe in aggiunto.	Larghezza 80 mm
1.CS.03	Pannelli: finitura alluminio preverniciato.	Dim. variabile
1.CS.04	Pannelli: finitura alluminio preverniciato.	Dim. 600 x 600 mm
5.CS.01	Pannello modulare REI 120.	Dim. 600 x 600 mm
Rualbo	Non sono previsti controsoffitti	

P - Finitura Orizzontale

1.PT.01	Pavimento ceramico in tinta gres porcellanato effetto pietra a tonalità neutra -	Dim. 120x60 cm
1.PT.02	Pavimento ceramico in tinta gres porcellanato effetto pietra a tonalità chiara -	Dim. 120x60 cm
1.PT.03	Pavimento ceramico in tinta gres porcellanato effetto cemento a tonalità chiara -	Dim. 120x60 cm
1.PT.04	Pavimento ceramico in tinta gres porcellanato effetto pietra a tonalità chiara -	Dim. 120x60 cm
1.PT.05	Pavimento ceramico in tinta gres porcellanato effetto cemento a tonalità scura.	Dim. 120x60 cm
1.PT.06	Pavimento ceramico in tinta gres porcellanato effetto pietra a tonalità scura.	Dim. 120x60 cm
1.PT.07	Pavimento in resina	
Rualbo	Non sono previste finiture orizzontali	

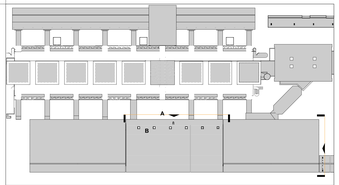

LEGENDA GRAFICA

- 0.00 — QUOTA FINITO PIANTA
- F. 0.00 — QUOTA FINITO SEZIONE
- ASSE STRUTTURALE
- 600 — DIMENSIONE LINEARE
- LINEA DOGANALE
- 5% — LINEA DI PENDENZA

- XXX XXX — Nome Locale
- 100 — Numero Locale
- X m² — Area
- H m — Altezza non definita
- B / P — Finiture Locale
- C / P
- 90 x 120 — ETICHETTA PORTE dimensione netta
- 100 — ETICHETTA MURI
- INDICAZIONE INGRESSO
- N — INDICAZIONE NORD

- Gli elementi campiti in arancione sono previsti in progetto ma esclusi in appalto.
- **Area non soggetta ad intervento** Locali esclusi dall'intervento in appalto
- **Area a rustico** Locali consegnati a rustico
- **Pavimentazione esistente** Pav. esclusa dall'intervento in appalto

CAPOSALDO FISSO

CAPOSALDO FISSO: N/S 4307454.7332; E/O 607969.8611; QUOTA ALTIM. 9.00

DISPOSITIVI DI SICUREZZA

- 0.LV.01 - PUNTO SINGOLO DI ANCORAGGIO ESTREMITA'
- 0.LV.02 - PUNTO SINGOLO DI ANCORAGGIO
- 0.LV.03 - FUNE IN ACCIAIO
- 0.LV.00 - PUNTO SINGOLO DI ANCORAGGIO

N.B. Per la definizione di tutti gli elementi strutturali ed impiantistici si rimanda ai relativi elaborati

1m 2m 5m 10m

Ente Nazionale per l'Aviazione Civile

AEROPORTO CIVILE DI LAMEZIA TERME (CZ)

LOTTO L1 - Sviluppo aerostazione passeggeri
CUP: H84G22000030009
LOTTO L2 - Interventi per la security e la digitalizzazione
CUP: H86G22000280002
LOTTO L6 - Potenziamento delle reti di sottoservizi e impianti tecnologici
CUP: H84G22000060009

PROGETTO ESECUTIVO

LOTTO 1

ARCHITETTURA - STATO DI PROGETTO - AMBITO 04
Avancorpo - Prospetti Nord/ Est

GRUPPO DI PROGETTAZIONE
Raggruppamento Temporaneo di Professionisti

Direttore Tecnico e Responsabile integrazione prestazioni specialistiche: ing. Filippo Bruscia
Geologia: dott. Emanuele Fresca
Progettazione strutture: ing. Alessandro Cacciatori
Project Manager: ing. Emanuela Perna
CSP: arch. Elisabetti Fasce

Direttore Tecnico: ing. Gianbattista Parrotti
Progettazione Specialistica Impianti
ing. Marco Bergamo
P.I. Daniele Tagliv
ing. Enrico Facchinetti

AERTEC
Direttore tecnico: ing. Aeronautico Carlos Berenguer Lopez
Responsabile sistemi di trasporto:
ing. Pedro Tena Cabterin

VALLE 3.0
Direttore tecnico: arch. Emanuela Valle
Progettazione architettonica:
arch. Maria Camilla Valle
arch. Leonardo Giovannozzi

incide
Direttore tecnico e progettazione strutturale:
ing. Gianluca Valentini
Coordinatore progettazione strutture
ing. Matteo Paparozzi

CODICE ELABORATO								REVISIONE			
Fase	Lotto	Ambito	Disciplina	Tipo	Numero	Rev	Scala	Id.	Data	Descrizione	
E	L1	04	ARC	PR	01	A	Carta 1:500/ubicato	1	FEBBRAIO 2021	EMISSIONE	
								2			
								3			
								4			
								5			

NOME FILE: AP01P-E-L1-04-ARC-PR-01-A.dwg **REDAZIONE:** M.D. VALLE 3.0

Visto del Committente: **Società Aeroportuale Calabrese S.p.A.**

INTERVENTO FACENTE PARTE DEL
Contratto Istituzionale di Sviluppo
"CIS VOLARE"

IL RESPONSABILE DEL PROCEDIMENTO
ing. Ferdinando Saracco

IL POST HOLDER DI AREA
OPERATIONAL POST HOLDER MANAGER: Emilio Perrotta
PASSENGER EXPERIENCE Vanessa Sciarra SEPI: Sabrina Milano
PH PROGETTAZIONE: Ferdinando Saracco

Approvazione **ENAC:**